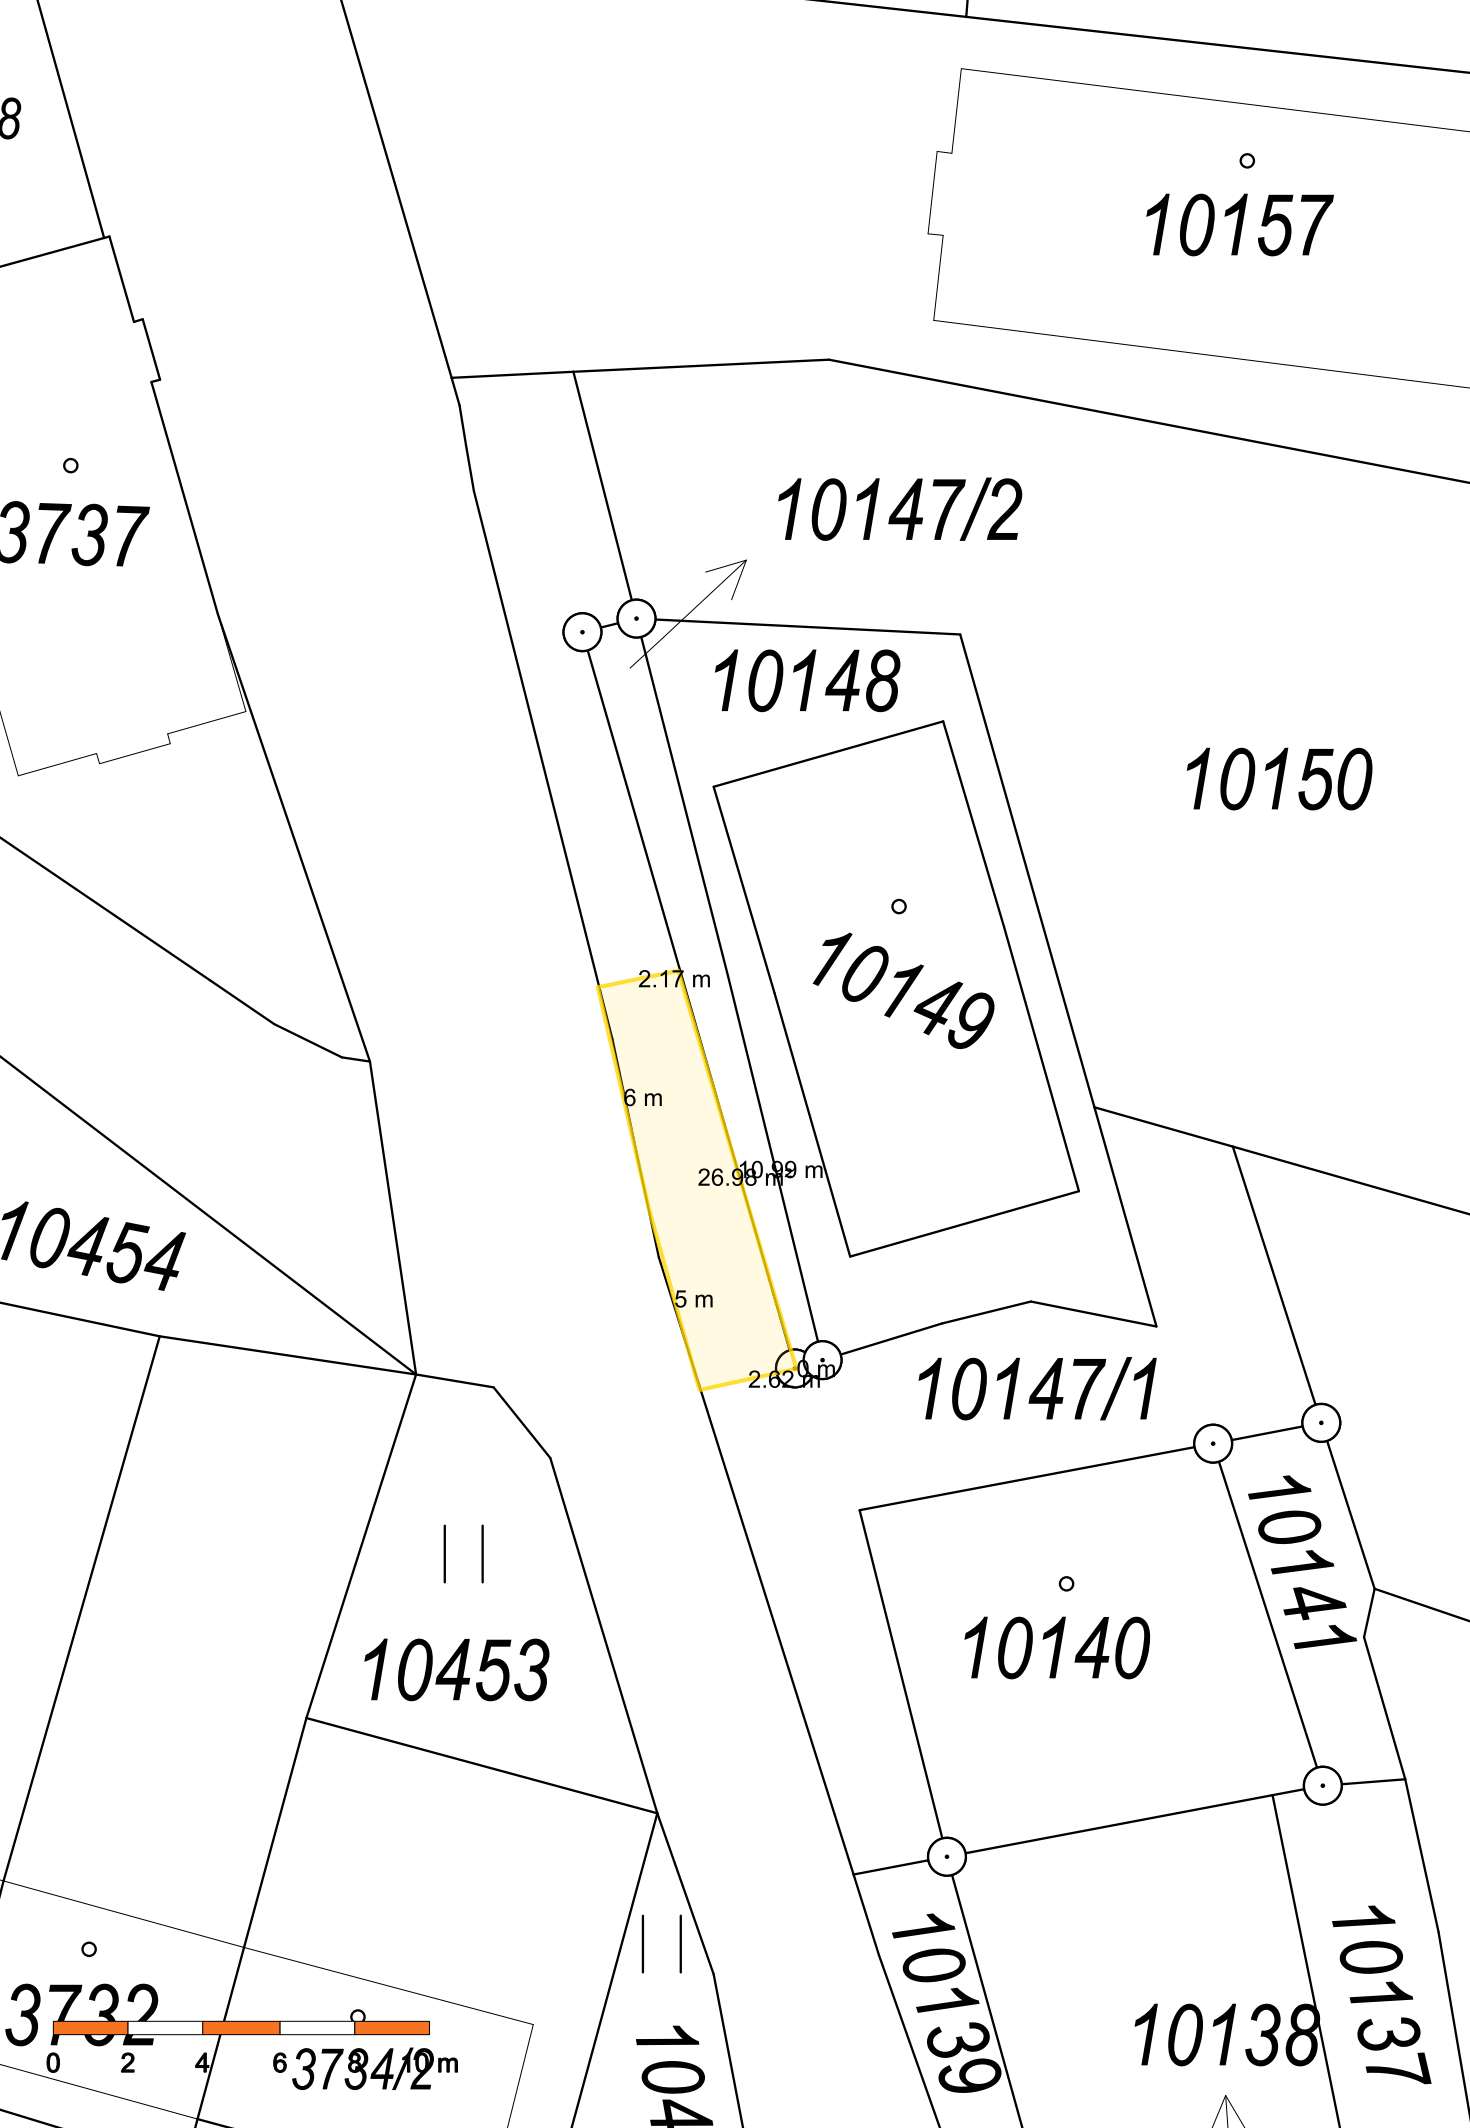
10157
10147/2
10148
10150
10149
2.17 m
6 m
26.98 m
10.99 m
5 m
2.62 m
10454
10147/1
10453
10140
10141
10139
10138
10137
3737
3732
3734/2
0 2 4 6 8 10m